


Terrassement

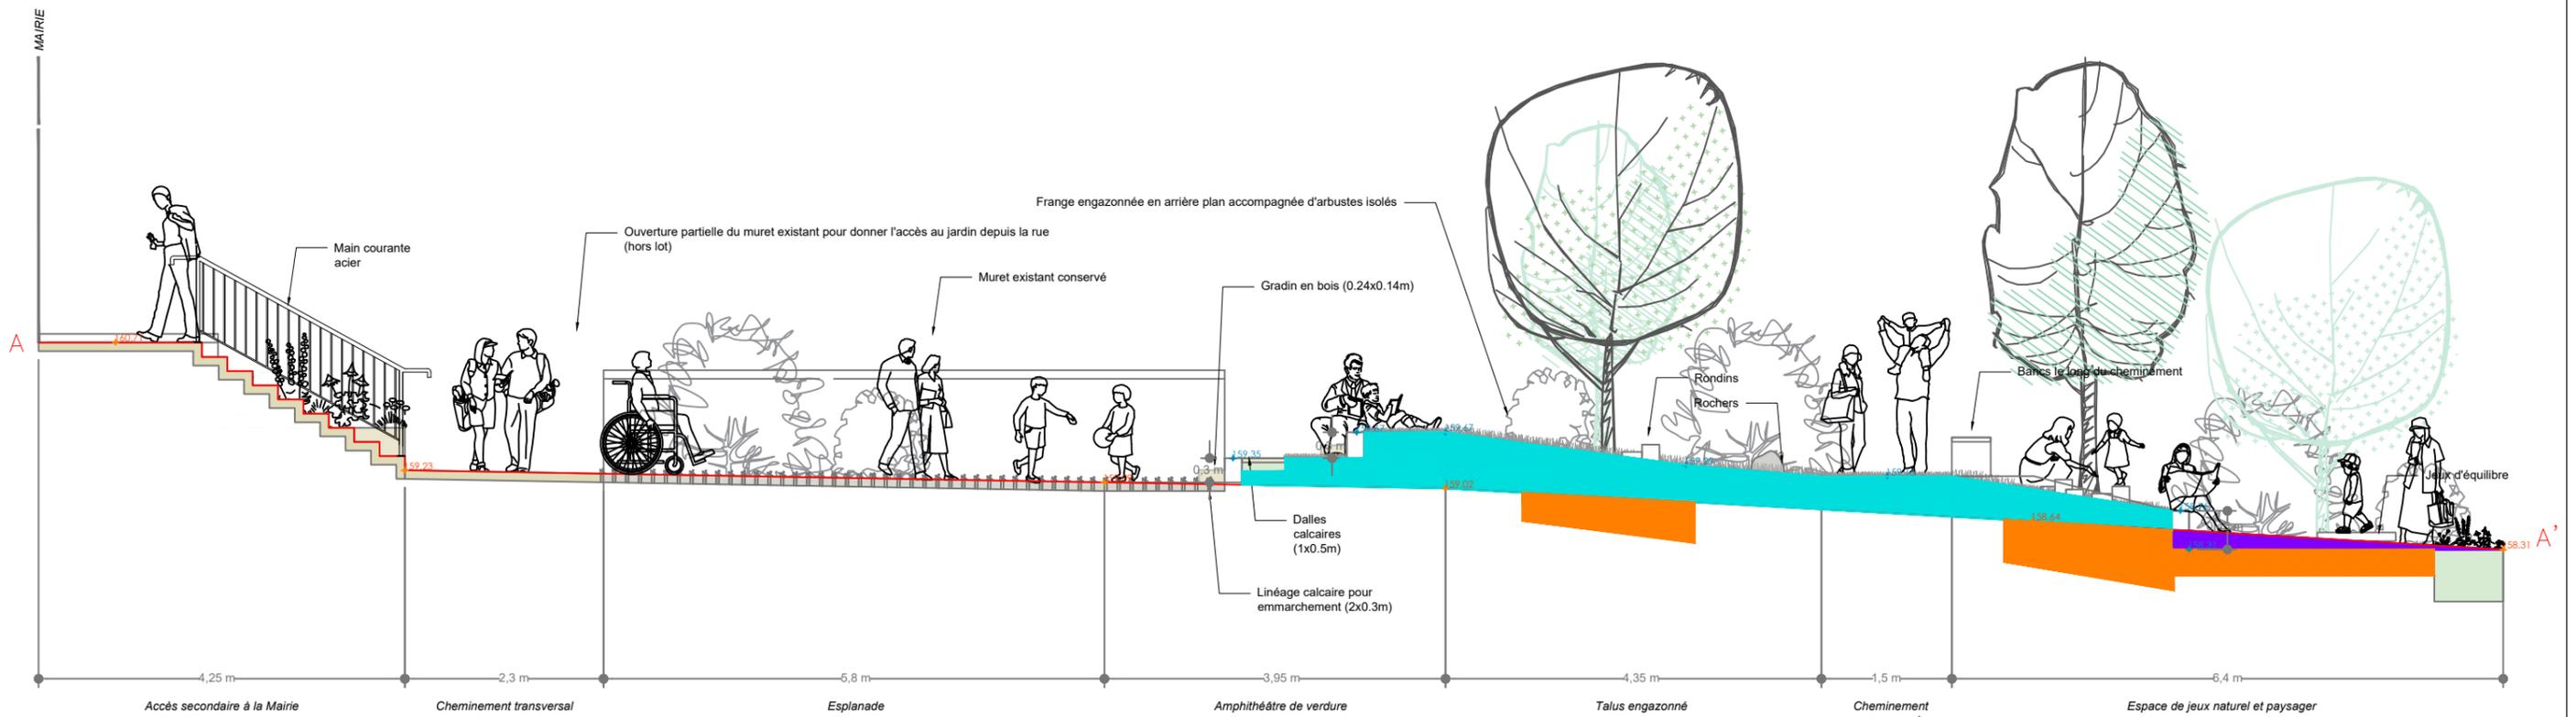

TOPONYMY
Urbaniste et paysagiste
16 Chemin de Niboul · 31200 Toulouse

Maitrise d'Ouvrage
Mairie de LARRA
Place Maurice Pontich
31330 LARRA

Jardin de la Mairie

PRO

DATE
Dec. 2024

ECHELLE
1/75

numéro de pièce

EV06

Terrassement de la butte